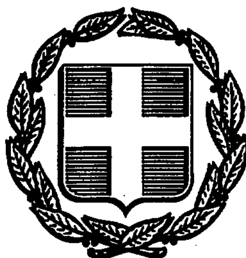


ΕΦΗΜΕΡΙΣ ΤΗΣ ΚΥΒΕΡΝΗΣΕΩΣ
ΤΗΣ ΕΛΛΗΝΙΚΗΣ ΔΗΜΟΚΡΑΤΙΑΣ

ΑΘΗΝΑ 30 ΟΚΤΩΒΡΙΟΥ 1991	ΤΕΥΧΟΣ ΤΕΤΑΡΤΟ	ΑΡΙΘΜΟΣ ΦΥΛΛΟΥ 761

ΠΕΡΙΕΧΟΜΕΝΑ

ΑΝΑΔΑΣΩΣΕΙΣ

ΑΠΟΦΑΣΕΙΣ

Αριθ. 3460 (1)

Κήρυξη αναδασωτέας έκτασης εμβαδού 76.000 m² στη θέση Χοντρά Χεράκια - Φαράγγι Αγριδίων Κοινότητας Κρυονερίου Νομού Ρεθύμνης.

Ο ΝΟΜΑΡΧΗΣ ΡΕΘΥΜΝΗΣ

Έχοντας υπόψη:

1. Τις διατάξεις του Ν. 3200/55 περί διοικητικής αποκέντρωσης όπως τροποποιήθηκε και συμπληρώθηκε μεταγενέστερα με το Ν.Δ. 532/70.
2. Τις διατάξεις του άρθρου 117 παρ. 3 του Συντάγματος.
3. Τις διατάξεις του Ν. 998/79 «περί προστασίας των Δασών κ.λπ.» και ειδικότερα:
   α) του άρθρου 41 παρ. 1,
   β) του άρθρου 38 παρ. 1,
   γ) 80300/4928/5.8.91.
4. Τις διαταγές του Υπουργείου Γεωργίας:
   α) 160417/1180/8.7.80,
   β) 182447/3049/24.9.80.
5. Τη(ν) προφορική-γραπτή πρόταση του δασαρχείου Ρεθύμνης με την οποία προτείνεται η κήρυξη της έκτασης που αναφέρεται στο θέμα ως αναδασωτέας, αποφασίζουμε:

Κηρύσσουμε αναδασωτέα με σκοπό την διατήρηση του Δασικού χαρακτήρα της ως Δασικής έκτασης με φυσική αναγέννηση ώστε να αποκλεισθεί η διάθεση αυτής για άλλο σκοπό τη δημόσια δασική έκταση εμβαδού εμβαδού εβδομήντα έξι στρεμμάτων (76.000 m²), που βρίσκεται στη θέση Χοντρά Χεράκια - Φαράγγι Αγριδίων κοινότητας Κρυονερίου και προσδιορίζεται από τα στοιχεία στο απόσπασμα χάρτη 1:5000, Φ 951615 με πράσινη σκιαγράφηση και έχει όρια:

Ανατολικά: Δασικές και αγροτικές εκτάσεις.

Δυτικά: Αγροτικές εκτάσεις και αγροτικό δρόμο.

Βορεια: Δασική έκταση.

Νότια: Αγροτικές και χορτολιβαδικές εκτάσεις, όπως φαίνεται στο συνημμένο διάγραμμα που αποτελεί αναπόσπαστο μέρος της απόφασης αυτής.

Η απόφαση αυτή να δημοσιευθεί στην Εφημερίδα της Κυβερνήσεως.

Ρέθυμνο, 24 Σεπτεμβρίου 1991

Ο Νομάρχης

Π. ΚΛΑΔΟΣ

Κωστέζαυος

ΘΕΩΡΗΘΗΚΕ
Ρέθυμνο 19-9-91
Ο ΝΟΜΑΡΧΗΣ ΡΕΘΥΜΝΗΣ

Ανήκει στην υπ' αριθμό ... απόφαση κ. Νομάρχη Ρεθύμνης

ΑΠΟΣΠΑΣΜΑ ΧΑΡΤΗ 1:5000, Φ951615

καλύψη δασική έκταση $E_Δ$=76 στρ.

καλύψη χορτολιβ. έκταση E_X=54 στρ.

καλύψη γεωργική έκταση $E_Γ$=150 στρ.

Αριθ. 3598 (2)

Κήρυξη αναδασωτέας έκτασης εμβαδού 11.863 m² στη θέση Βλυχί νερό οικισμού Μπαλί Κοινότητας Μελιδονίου Νομού Ρεθύμνης.

Ο ΝΟΜΑΡΧΗΣ ΡΕΘΥΜΝΗΣ

Έχοντας υπόψη:

1. Τις διατάξεις του Ν. 3200/55 περί διοικητικής αποκέντρωσης όπως τροποποιήθηκε και συμπληρώθηκε μεταγενέστερα με το Ν.Δ. 532/70.
2. Τις διατάξεις του άρθρου 117 παρ. 3 του Συντάγματος.
3. Τις διατάξεις του Ν. 998/79 «περί προστασίας των Δασών κ.λπ.» και ειδικότερα:
   α) του άρθρου 41 παρ. 1,
   β) του άρθρου 38 παρ. 1,
4. Τις διαταγές του Υπουργείου Γεωργίας:
   α) 160417/1180/8.7.80,
   β) 182447/3049/24.9.80.
   γ) 80300/4928/5.8.91.
5. Τη(ν) 3597/9.10.91 πρόταση του δασαρχείου Ρεθύμνης με την οποία προτείνεται η κήρυξη της έκτασης που αναφέρεται στο θέμα ως αναδασωτέας, αποφασίζουμε:

Κηρύσσουμε αναδασωτέα με σκοπό την διατήρηση του Δασικού χαρακτήρα της ως Δασικής έκτασης με φυσική αναγέννηση ώστε να αποκλεισθεί η διάθεση αυτής για άλλο προορισμό τη δημόσια δασική έκταση εμβαδού εμβαδού έντεκα χιλ. οκτακόσια εξήντα τρία «11.863» m², που βρίσκεται στη θέση Βλυχί νερό οικισμού Μπαλί Κοινότητας Μελιδονίου και προσδιορίζεται από τα στοιχεία Α - Β - Γ - Δ - Ε - Ζ - Η - Θ - Κ - Α και έχει όρια:

Ανατολικά: Όριο απαλλοτριωμένης ζώνης Νέου Εθνικού δρόμου Ραθύμνου - Ηρακλείου.

Δυτικά: Γεωργική έκταση.


Βόρεια: Δασική έκταση.

Νότια: Δασική έκταση.

Η απόφαση αυτή να δημοσιευθεί στην Εφημερίδα της Κυβερνήσεως.

Ρέθυμνο, 2 Οκτωβρίου 1991

Ο Νομάρχης
ΠΑΝΑΓΙΩΤΗΣ ΚΛΑΔΟΣ

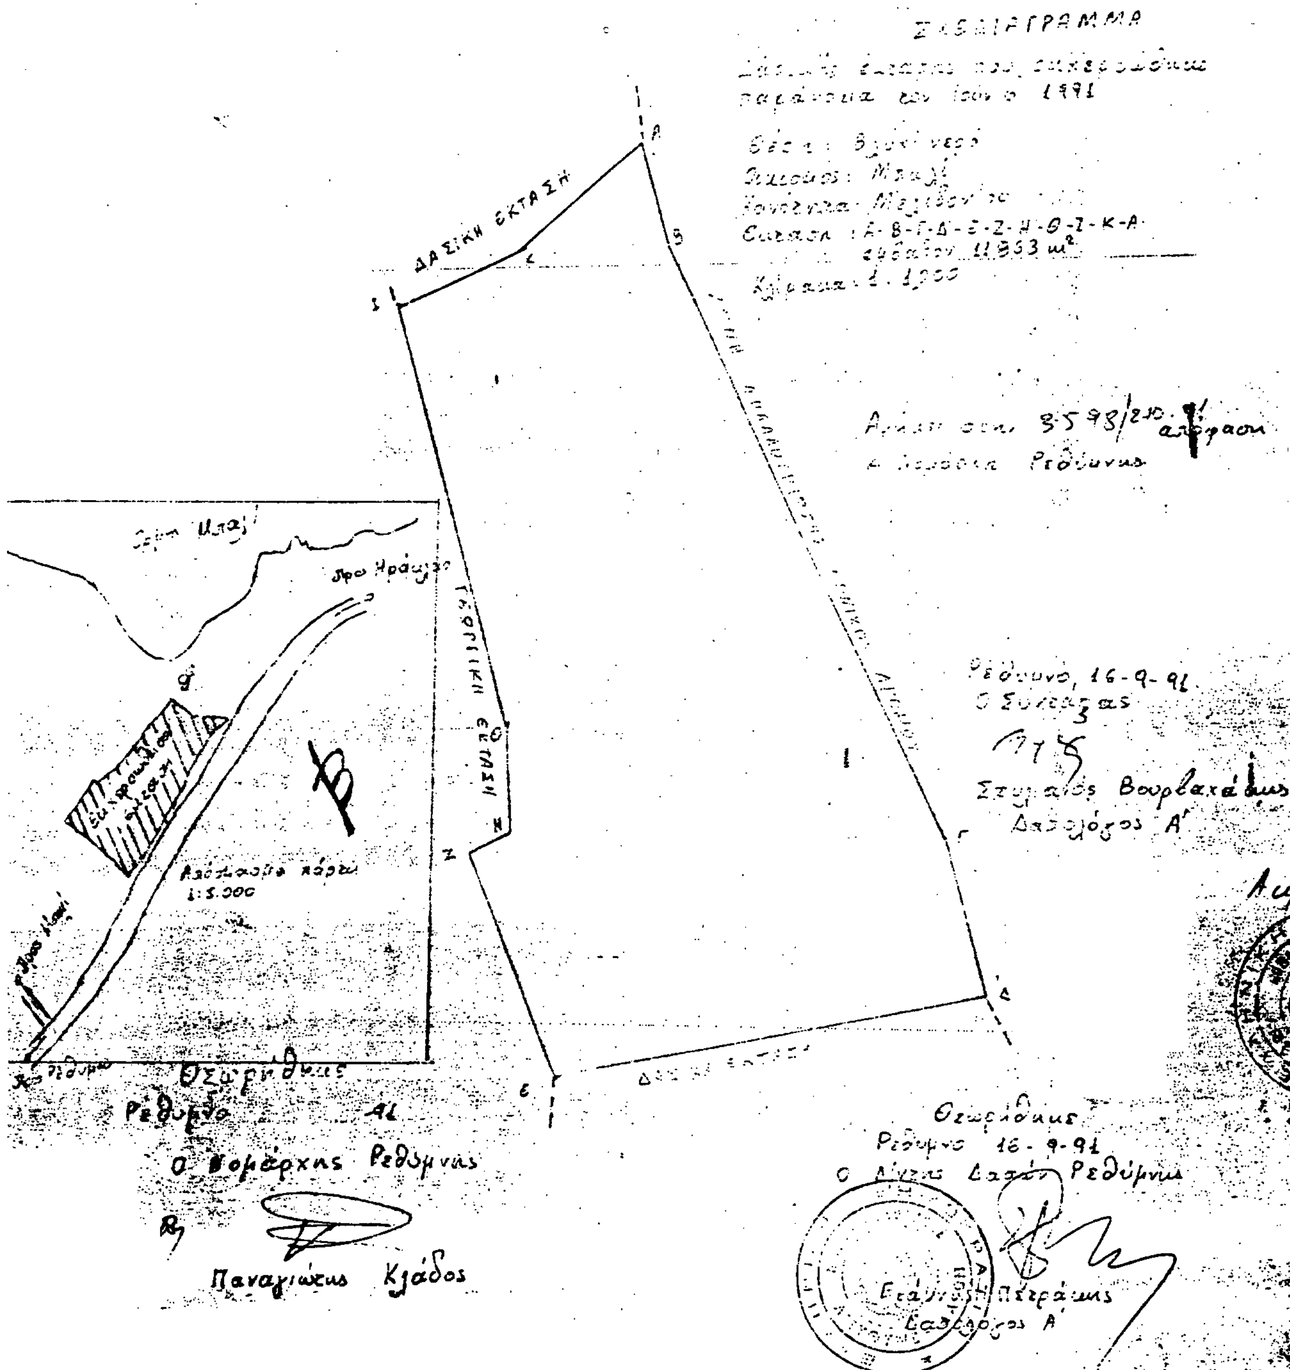

ΑΠΑΛΛΟΤΡΙΩΣΕΙΣ

ΑΝΑΚΟΙΝΩΣΕΙΣ

Αριθ. 25035 (3)

Ειδοποίηση παρακατάθεσης από τη ΔΕΗ αποζημίωσης για αναγκαστική απαλλοτρίωση ακινήτων στο Νομό Αιτωλίας και Ακαρνανίας ΥΗΕ Στράτου.

Η ΔΗΜΟΣΙΑ ΕΠΙΧΕΙΡΗΣΗ ΗΛΕΚΤΡΙΣΜΟΥ

Σύμφωνα με τις διατάξεις των άρθρων 7 και 8 του Ν.Δ. 797/71 «περί αναγκαστικών απαλλοτριώσεων» πληροφορούμε όλους όσοι:

α. Έχουν δικαιώματα κυριότητας ή άλλα εμπράγματα δικαιώματα ή

β. Έχουν εγγράφει υποθήκη ή έχουν επιβάλει κατάσχεση ή με οποιοδήποτε τρόπο διεκδικούν τα ακίνητα που βρίσκονται στην Κοινότητα Σπολάϊτας του Νομού Αιτωλίας και Ακαρνανίας και έχουν απαλλοτριωθεί με την αριθ. Τ.Υ. 5507/7.8.90 (ΦΕΚ Δ' 471/4.9.90) απόφαση Νομάρχη Αιτωλίας και Ακαρνανίας για τις ανάγκες του ΥΗΕ Στράτου, τα εξής:

Η αποζημίωση που καθόρισε η αριθ. 290/1991 απόφαση του Μονομελούς Πρωτοδικείου Αγρινίου για τα παραπάνω ακίνητα και για τα συστατικά και παραρτήματά τους, έχει κατατεθεί στο Ταμείο Παρακαταθηκών και Δανείων με το αριθ. 1261/9.10.1991 γραμμάτιο σύστασης παρακαταθήκης, ποσού δραχμών ΤΡΙΩΝ ΕΚΑΤΟΜΜΥΡΙΩΝ ΠΕΝΤΑΚΟΣΙΩΝ ΣΑΡΑΝΤΑ ΕΞΙ ΧΙΛΙΑΔΩΝ ΤΕΤΡΑΚΟΣΙΩΝ (3.546.400).

Τα παραπάνω ακίνητα εικονίζονται στον αριθ. 1503 - ΣΜΕΛ - 006 - 002/5.12.89 1η αναθ. 25.5.90 (φύλλα 1 και 2) κτηματολογικό πίνακα.

Η παραπάνω αποζημίωση είναι αποδοτέα στους δικαιούχους που θα αναγνωρισθούν σύμφωνα με το νόμο.

Αθήνα, 10 Οκτωβρίου 1991

Ο Νομικός Σύμβουλος

Μ. ΔΕΛΟΥΚΑΣ

Αριθ. 25034 (4)

Ειδοποίηση παρακατάθεσης από τη ΔΕΗ αποζημίωσης για αναγκαστική απαλλοτρίωση ακινήτων στο Νομό Αρκαδίας Ορυχείο Μεγαλόπολης, ανατολική απόθεση Χωρεμίου.

Η ΔΗΜΟΣΙΑ ΕΠΙΧΕΙΡΗΣΗ ΗΛΕΚΤΡΙΣΜΟΥ

Σύμφωνα με τις διατάξεις των άρθρων 7 και 8 του Ν.Δ. 797/71 «περί αναγκαστικών απαλλοτριώσεων» πληροφορούμε όλους όσοι:

α. Έχουν δικαιώματα κυριότητας ή άλλα εμπράγματα δικαιώματα ή

β. Έχουν εγγράφει υποθήκη ή έχουν επιβάλει κατάσχεση ή με οποιοδήποτε τρόπο διεκδικούν τα ακίνητα που βρίσκονται στις Κοινότητες Ανθοχωρίου και Περιβολίων του Νομού Αρκαδίας και έχουν απαλλοτριωθεί με την αριθ. 1086412/6748/0010/89 (ΦΕΚ Δ' 532/25.8.89) απόφαση Υπουργών Οικονομικών και Βιομηχανίας, Ενέργειας και Τεχνολογίας για την ανατολική απόθεση Χωρεμίου του Ορυχείου Μεγαλόπολης, τα εξής:

Η αποζημίωση που καθόρισε η αριθ. 16/1990 απόφαση του Μονομελούς Πρωτοδικείου Τρίπολης για τα παραπάνω ακίνητα και για τα συστατικά και παραρτήματά τους, έχει κατατεθεί στο Ταμείο Παρακαταθηκών και Δανείων με το αριθ. 1262/9.10.1991 γραμμάτιο σύστασης παρακαταθήκης, ποσού δραχμών ΕΞΙ ΕΚΑΤΟΜΜΥΡΙΩΝ ΟΚΤΑΚΟΣΙΩΝ ΤΡΙΑΝΤΑ ΕΠΤΑ ΧΙΛΙΑΔΩΝ ΠΕΝΤΑΚΟΣΙΩΝ ΣΑΡΑΝΤΑ (6.837.540).

Τα παραπάνω ακίνητα εικονίζονται στον αριθ. 5917/29.11.88 κτηματολογικό πίνακα.

Η παραπάνω αποζημίωση είναι αποδοτέα στους δικαιούχους που θα αναγνωρισθούν σύμφωνα με το νόμο.

Αθήνα, 10 Οκτωβρίου 1991

Ο Νομικός Σύμβουλος

Μ. ΔΕΛΟΥΚΑΣ

Αριθ. 25033 (5)

Ειδοποίηση παρακατάθεσης από τη ΔΕΗ αποζημίωσης για αναγκαστική απαλλοτρίωση ακινήτων στο Νομό Άρτας. ΥΗΕ Μεσοχώρας.

Η ΔΗΜΟΣΙΑ ΕΠΙΧΕΙΡΗΣΗ ΗΛΕΚΤΡΙΣΜΟΥ

Σύμφωνα με τις διατάξεις των άρθρων 7 και 8 του Ν.Δ. 797/71 «περί αναγκαστικών απαλλοτριώσεων» πληροφορούμε όλους όσοι:

α. Έχουν δικαιώματα κυριότητας ή άλλα εμπράγματα δικαιώματα ή

β. Έχουν εγγράφει υποθήκη ή έχουν επιβάλει κατάσχεση ή με οποιοδήποτε τρόπο διεκδικούν τα ακίνητα που βρίσκονται στην Κοινότητα Θεοδώριανων του Νομού Άρτας και έχουν απαλλοτριωθεί με την αριθ. 1022426/1639/0010/25.3.90 (ΦΕΚ Δ' 213/1990) απόφαση Υπουργών Οικονομικών και Βιομηχανίας, Ενέργειας και Τεχνολογίας για τις ανάγκες του ΥΗΕ Μεσοχώρας, τα εξής:

Η αποζημίωση που καθόρισε η αριθ. 158/1991 απόφαση του Μονομελούς Πρωτοδικείου Άρτας για τα παραπάνω ακίνητα και για τα συστατικά και παραρτήματά τους, έχει κατατεθεί στο Ταμείο Παρακαταθηκών και Δανείων με το αριθ. 1263/9.10.1991 γραμμάτιο σύστασης παρακαταθήκης, ποσού δραχμών ΤΕΤΡΑΚΟΣΙΩΝ ΕΙΚΟΣΙ ΜΙΑΣ ΧΙΛΙΑΔΩΝ ΕΞΑΚΟΣΙΩΝ (421.600).

Τα παραπάνω ακίνητα εικονίζονται στον αριθ. 1401 - ΣΜΕΛ - 026 - 003/25.5.90 1η αναθ. 3.12.90 τεύχος Β' κτηματολογικό πίνακα.

Η παραπάνω αποζημίωση είναι αποδοτέα στους δικαιούχους που θα αναγνωρισθούν σύμφωνα με το νόμο.

Αθήνα, 10 Οκτωβρίου 1991

Ο Νομικός Σύμβουλος

Μ. ΔΕΛΟΥΚΑΣ

Αριθ. 25032 (6)

Ειδοποίηση παρακατάθεσης από τη ΔΕΗ συμπληρωματικής αποζημίωσης για αναγκαστική απαλλοτρίωση εκτάσεως στο Νομό Άρτας για το ΥΗΕ Μεσοχώρας - Αχελώου.

Η ΔΗΜΟΣΙΑ ΕΠΙΧΕΙΡΗΣΗ ΗΛΕΚΤΡΙΣΜΟΥ

Σύμφωνα με τις διατάξεις των άρθρων 7 και 8 του Ν.Δ. 797/71 «περί αναγκαστικών απαλλοτριώσεων» πληροφορούμε όλους όσοι:

α. Έχουν δικαιώματα κυριότητας ή άλλα εμπράγματα δικαιώματα ή

β. Έχουν εγγράφει υποθήκη ή έχουν επιβάλει κατάσχεση ή με οποιοδήποτε τρόπο διεκδικούν τα ακίνητα που βρίσκονται στην Κοινότητα Καφάλων του Νομού Άρτας που έχουν απαλλοτριωθεί με την αριθ. Β. 1232/1792/25.11.88 (ΦΕΚ Δ' 881/1988) απόφαση Υπουργών Οικονομικών και Βιομηχανίας, Ενέργειας και Τεχνολογίας για τις ανάγκες του ΥΗΕ Μεσοχώρας - Αχελώου.

Η συμπληρωματική αποζημίωση που προέκυψε από τη διαφορά μεταξύ των προσωρινών τιμών που καθόρισε η 332/1990 απόφαση του Μονομελούς Πρωτοδικείου Άρτας και των οριστικών τιμών που καθόρισε η 187/1991 απόφαση του Εφετείου Ιωαννίνων, έχει κατατεθεί στο Ταμείο Παρακαταθηκών και Δανείων με το αριθ. 1264/9.10.1991 γραμμάτιο συστάσεως παρακαταθήκης, ποσού δραχμών ΕΝΟΣ ΕΚΑΤΟΜΜΥΡΙΟΥ ΠΕΝΤΑΚΟΣΙΩΝ ΕΙΚΟΣΙ ΕΝΝΕΑ ΧΙΛΙΑΔΩΝ ΠΕΝΤΑΚΟΣΙΩΝ ΠΕΝΗΝΤΑ ΜΙΑΣ (1.529.551).

Τα ανωτέρω κτηματοτεμάχια εικονίζονται στο αριθ. 1401 - ΣΜΕΛ - 016 - 002/21.4.89 2η αναθ. 25.9.90 τεύχος Α' και 1401 - ΣΜΕΛ - 016 - 005/21.4.89 2η αναθ. 25.5.90 τεύχος Α' κτηματολογικούς πίνακες.

Η παραπάνω αποζημίωση είναι αποδοτέα στους δικαιούχους που θα αναγνωρισθούν σύμφωνα με το νόμο.

Αθήνα, 9 Οκτωβρίου 1991

Ο Νομικός Σύμβουλος

Μ. ΔΕΛΟΥΚΑΣ

ΠΟΛΕΟΔΟΜΙΑ

ΑΠΟΦΑΣΕΙΣ

Αριθ. οικ. 8152 (7)

Τροποποίηση του ρυμοτομικού σχεδίου Κορίνθου.

Ο ΝΟΜΑΡΧΗΣ ΚΟΡΙΝΘΙΑΣ

Έχοντας υπόψη:

1. Τις διατάξεις του Ν. Δ/γματος της 17.7.1923 «περί σχεδίων πόλεων κ.λπ.», όπως μεταγενέστερα τροποποιήθηκαν και συμπληρώθηκαν και ειδικότερα τα άρθρα 3 και 70.

2. Τις διατάξεις του Α.Ν. 314/1968 (ΦΕΚ 47/Α), όπως τροποποιήθηκαν και συμπληρώθηκαν με το Ν. Δ/γμα 1018/1971 (ΦΕΚ 220/Α) και με την παράγραφο 3 του άρθρου 34 του Ν. 1577/1985 (ΦΕΚ 210/Α).

3. Τις διατάξεις του Π. Δ/γματος 183/1986 «έγκριση τροποποιήσεων σχεδίων πόλεων και καθορισμός όρων και περιορισμών δόμησης από τους Νομάρχες» (ΦΕΚ 70/Α) και ειδικότερα το άρθρο 1.

4. Την υπ' αριθμ. 28/1990 απόφαση του Δημοτικού Συμβουλίου Κορίνθου.

5. Την υπ' αριθμ. 6/20.9.1991 γνωμοδότηση του Συμβουλίου Χωροταξίας, Οικισμού και Περιβάλλοντος Ν. Κορινθίας, αποφασίζουμε:

Άρθρο 1

Εγκρίνεται η τροποποίηση του ρυμοτομικού σχεδίου Κορίνθου στην περιοχή «Κεραμιδάκι» και ειδικότερα στο τμήμα αυτής που περιλαμβάνεται μεταξύ των οδών Σίνα, Ανωνύμου, Νοταρά και Παραλιακής, όπως φαίνεται στο σχετικό πρωτότυπο διάγραμμα σε κλίμακα 1:200, που έχει θεωρηθεί από τον Προϊστάμενο του Τμήματος Πολεοδομίας και Πολεοδομικών Εφαρμογών με την υπ' αριθμ. 8152/1991 πράξη του και του οποίου συνοπτικό αντίτυπο δημοσιεύεται με την παρούσα απόφαση.


Άρθρο 2

Η ισχύς της απόφασης αυτής αρχίζει από τη δημοσίευσή της στην Εφημερίδα της Κυβερνήσεως.


Η απόφαση αυτή να δημοσιευθεί στην Εφημερίδα της Κυβερνήσεως.

Κόρινθος, 7 Οκτωβρίου 1991

Ο Νομάρχης
ΧΡΙΣΤΟΣ ΛΑΔΙΑΣ

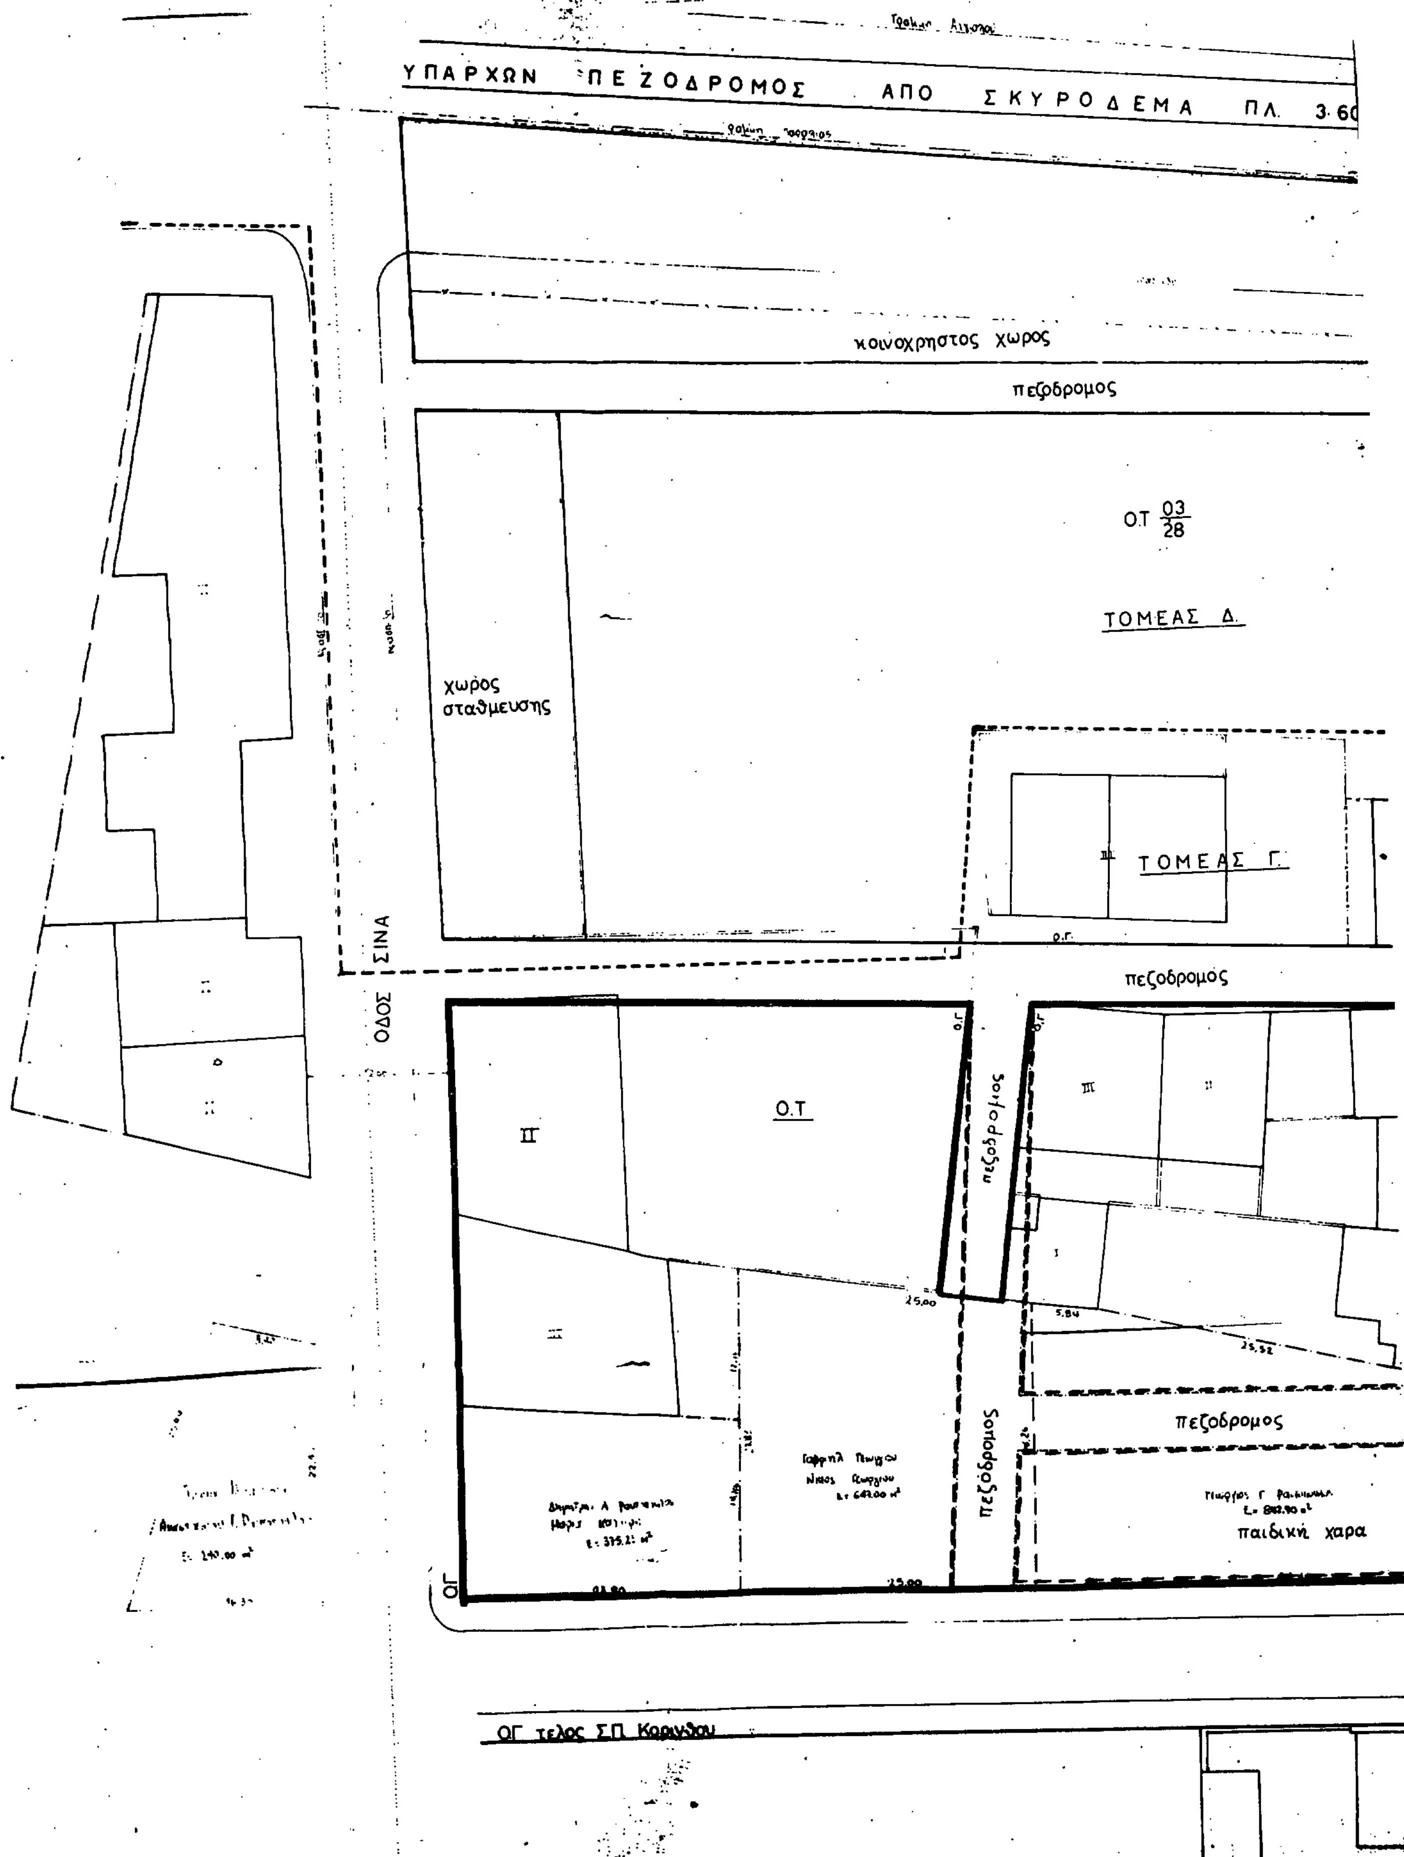

ΥΠΑΡΧΩΝ ΠΕΖΟΔΡΟΜΟΣ ΑΠΟ ΣΚΥΡΟΔΕΜΑ ΠΛ. 3.60
κοινοχρηστος χωρος
πεζοδρομος
ΟΤ 03/28
ΤΟΜΕΑΣ Δ.
χωρος σταθμευσης
ΤΟΜΕΑΣ Γ.
ΟΔΟΣ ΣΙΝΑ
πεζοδρομος
Ο.Τ
πεζοδρομος
πεζοδρομος
πεζοδρομος
παιδική χαρα
ΟΓ τελος ΣΠ Κορινθου

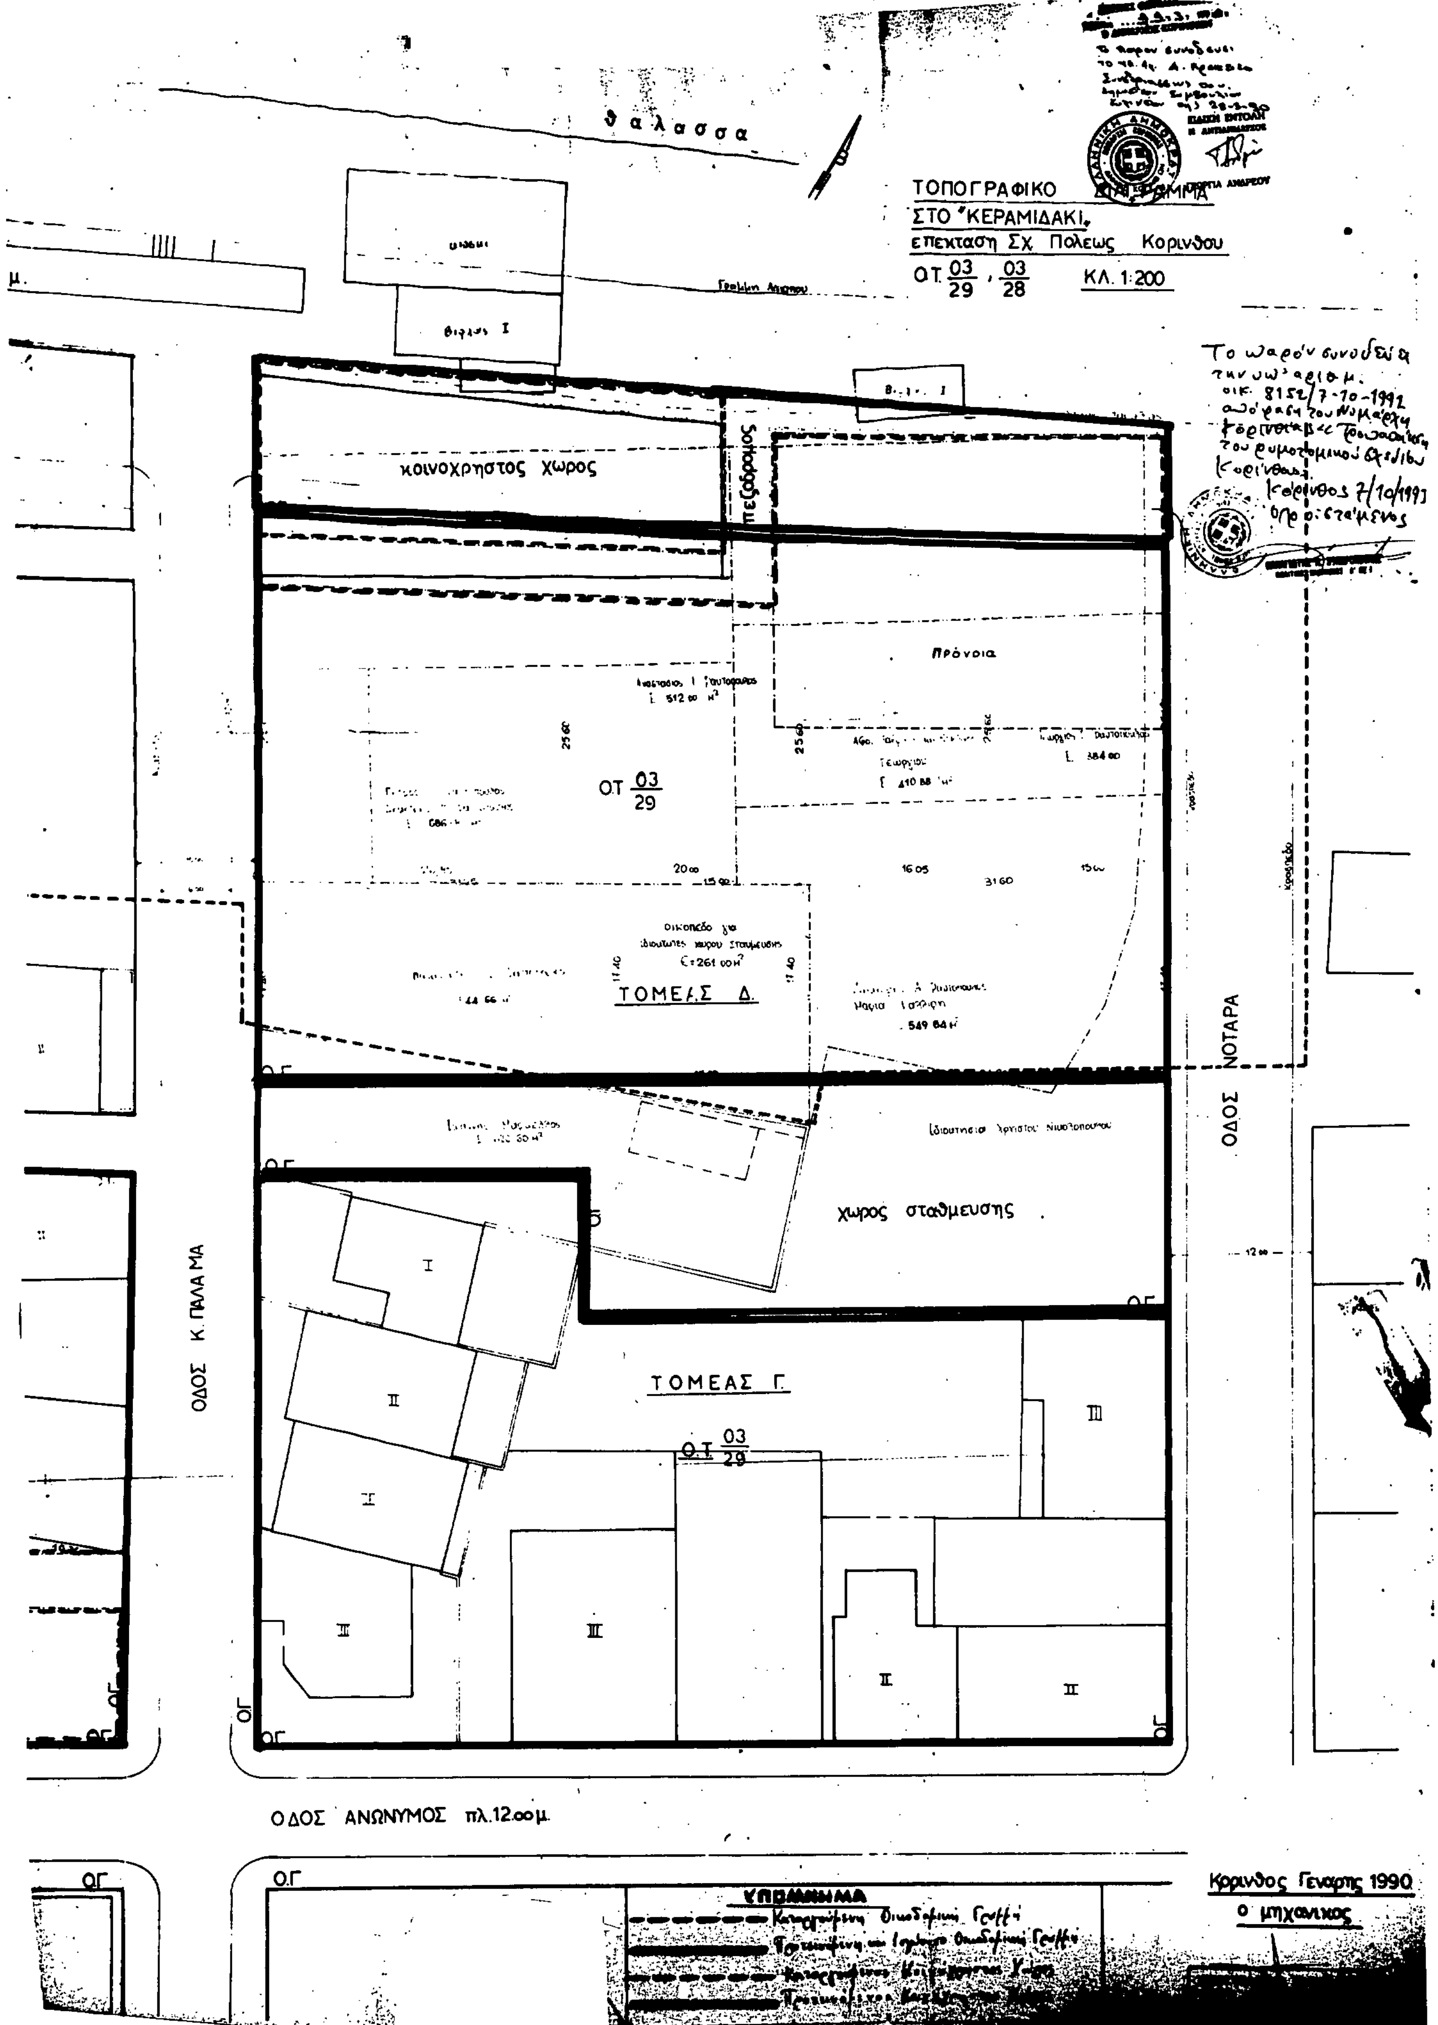
θαλασσα
ΤΟΠΟΓΡΑΦΙΚΟ ΔΙΑΓΡΑΜΜΑ
ΣΤΟ "ΚΕΡΑΜΙΔΑΚΙ"
επεκταση Σχ. Πολεως Κορινθου
Ο.Τ. 03/29 , 03/28
ΚΛ. 1:200
κοινοχρηστος χωρος
πεζοδρομος
Πρόνοια
ΟΤ 03/29
ΤΟΜΕΑΣ Δ.
ΟΔΟΣ ΝΟΤΑΡΑ
χωρος σταθμευσης
ΟΔΟΣ Κ. ΠΑΛΑΜΑ
ΤΟΜΕΑΣ Γ.
Ο.Τ. 03/29
ΟΔΟΣ ΑΝΩΝΥΜΟΣ πλ.12.00μ.
Κορινθος Γεναρης 1990
ο μηχανικος
ΥΠΟΜΝΗΜΑ

Αριθ. ΤΠΠΕ 3526 (8)

Καθορισμός χρήσεως παραχωρούμενης δημόσιας έκτασης στην Μπάτζιου Γιαννούλα για την εγκατάσταση μονίμου Ποιμνιοστασίου στα Παγούρια.

Ο ΝΟΜΑΡΧΗΣ ΡΟΔΟΠΗΣ

Έχοντας υπόψη:

1. Το Ν.Δ. 221/74.

2. Το Ν. 3200/55 περί διοικητικής αποκέντρωσης όπως τροποποιήθηκε και συμπληρώθηκε μεταγενέστερα με το Ν.Δ. 532/70.

3. Το Ν. 1512/85.

4. Το υπ' αριθμ. ΔΙΓΕ/5290/29.8.91 έγγραφο της Δ/νσης Γεωργίας Ν. Ροδόπης με το συνημμένο απόσπασμα Τοπογραφικού διαγράμματος του αγρ/τος «Παγούρια» διανομής 1972-74 με αριθμ. τεμαχίου 638 η, έκτασης 4.000 τ. μέτρων.

5. Την σύμφωνη γνώμη του Τ.Π. και Π.Ε. για την παραχώρηση και εγκατάσταση μόνιμου Ποιμνιοστασίου στην υπό παραχώρηση έκταση μετά από αυτοψία που έκανε.

6. Το ότι στην περιοχή δεν έχει καθορισθεί η χρήση γης από τυχόν μελέτες, αποφασίζουμε:

Καθορίζουμε σαν χρήση της κοινόχρηστης χέρσας έκτασης με αριθμ. τεμ. 638 η, 4000 τετρ. μέτρων του αποσπάσματος διανομής 1972-74 του αγρο/ματος «Παγούρια», την γεωργοκτηνοτροφική, για την εγκατάσταση μόνιμου Ποιμνιοστασίου δυναμικότητας 160 προβάτων, προκειμένου να παραχωρηθεί στην Μπάτζιου Γιαννούλα του Ιωάννη κατοίκου Παγουρίων της Κοινότητας Μέσης.

Η απόφαση αυτή να δημοσιευθεί στην Εφημερίδα της Κυβερνήσεως.

Κομοτινή, 4 Οκτωβρίου 1991

Ο Νομάρχης
ΔΙΟΝΥΣΙΟΣ ΚΑΡΑΧΑΛΙΟΣ

ΑΠΟ ΤΟ ΕΘΝΙΚΟ ΤΥΠΟΓΡΑΦΕΙΟ